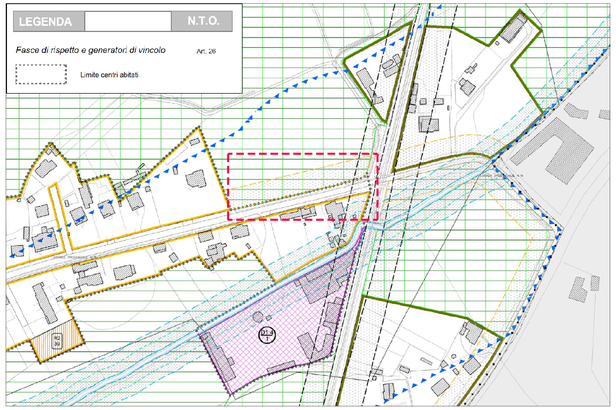

ESTRATTO DI MAPPA CATASTALE CON EVIDENZIATE LE AREE DI INTERVENTO
SCALA 1:1000

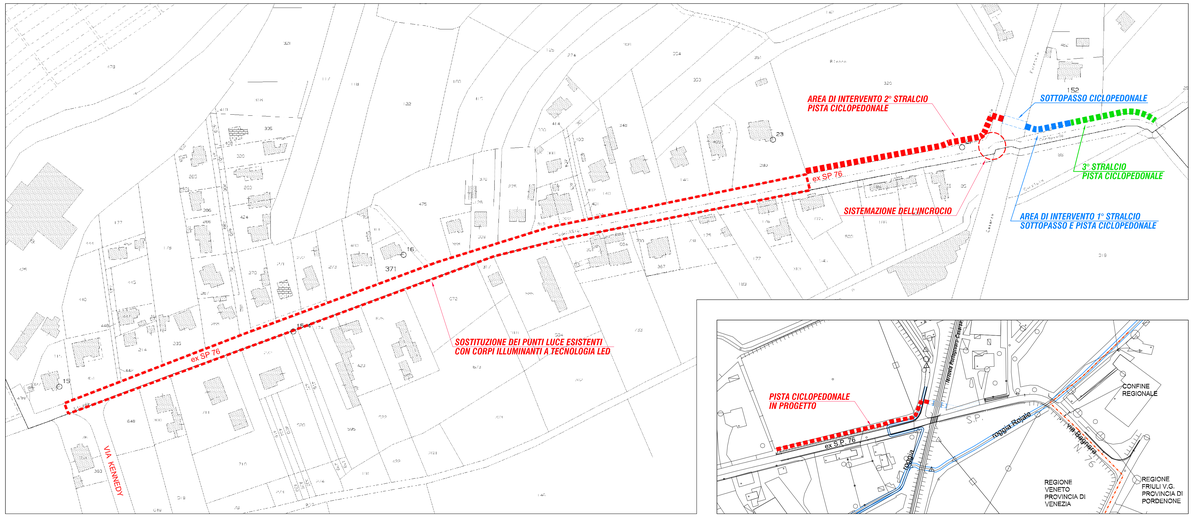

ESTRATTO DI MAPPA CATASTALE CON EVIDENZIATE LE AREE DI INTERVENTO
SCALA 1:1500

PLANIMETRIA C.T.R.
SCALA 1:2000

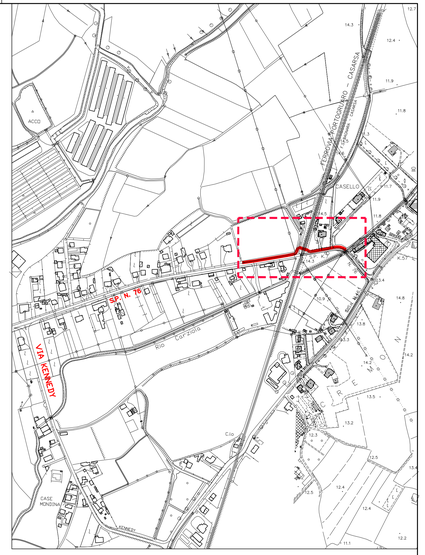

PLANIMETRIA C.T.R.
SCALA 1:5000

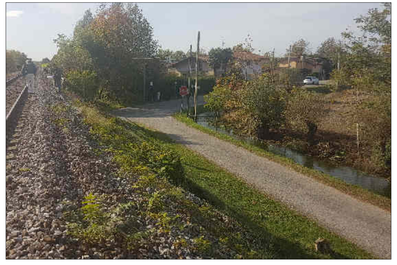

VISTA DELLA ROGGIA DOVE VERRA' REALIZZATA LA PISTA CICLOPEDONALE

VISTA DELLA STRADA EX S.P. 76

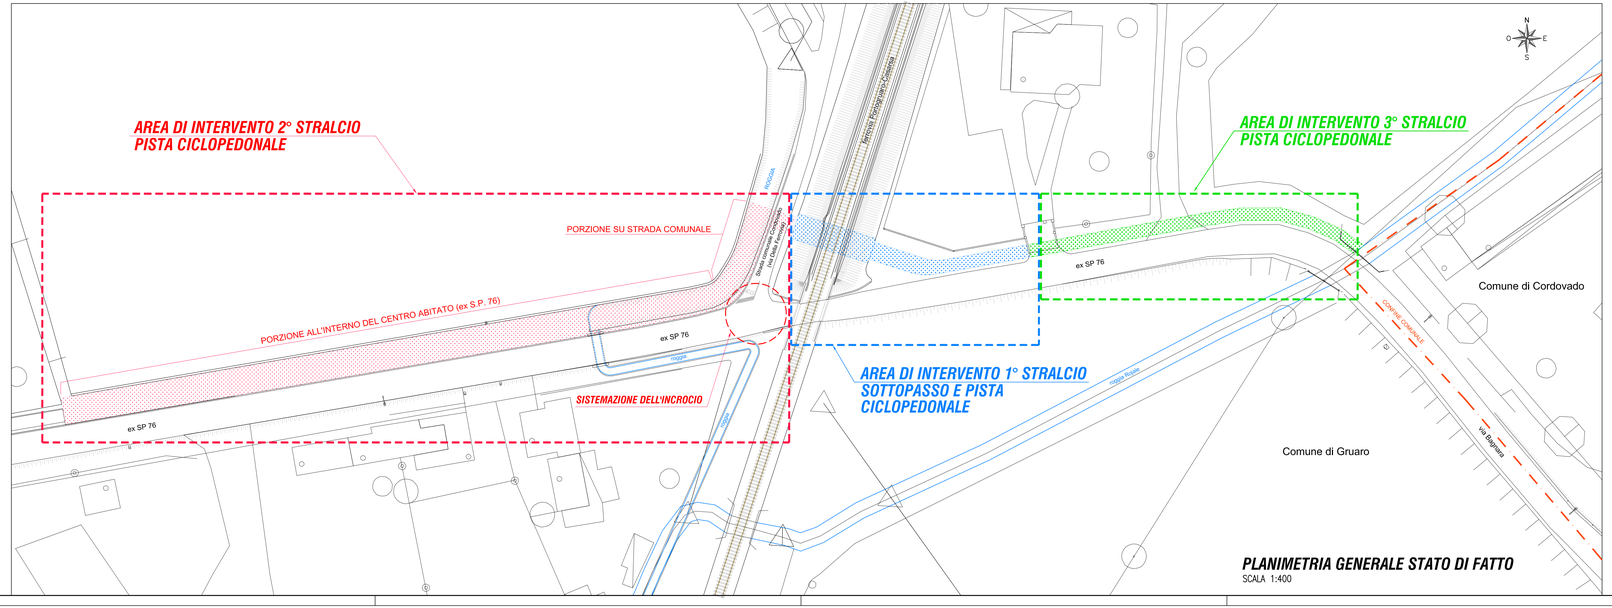

PLANIMETRIA GENERALE STATO DI FATTO
SCALA 1:400

REGIONE VENETO
Città Metropolitana di VENEZIA
Comune di GRUARO

PROGETTO DI COMPLETAMENTO DELLA PISTA CICLOPEDONALE LUNGO LA EX S.P. 76 - 2° STRALCIO FUNZIONALE PER LA MESSA IN SICUREZZA DELL'INCROCIO TRA LA STRADA COMUNALE "CONDOVADO" E LA EX S.P. 76:
REALIZZAZIONE PISTA CICLOPEDONALE.

PROGETTO DI FATTIBILITA' TECNICA ED ECONOMICA

C.T.R. - ESTRATTO DI MAPPA, PLANIMETRIA GENERALE STATO DI FATTO TAV. P.1

Gruaro, Agosto 2018

il Progettista

Responsabile Area Tecnica
Geom. Giancarlo Bortolami