TAVOLA SINOTTICA

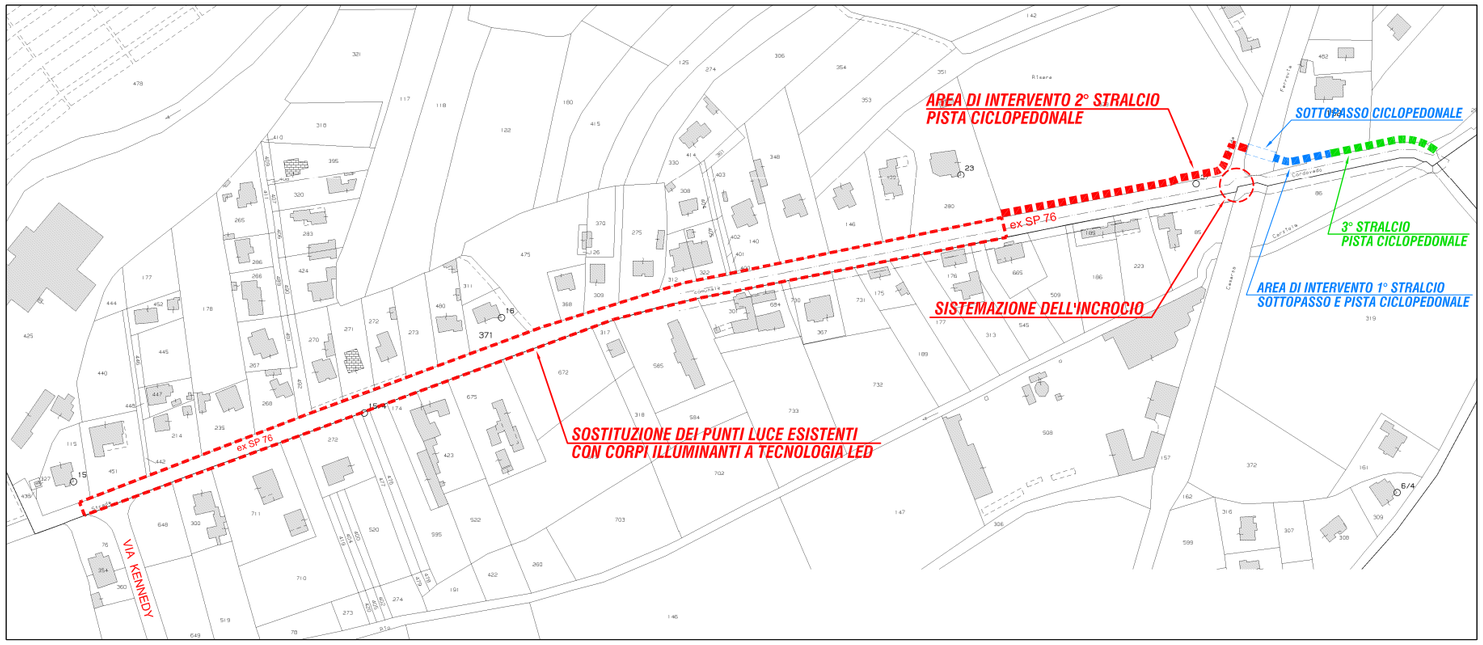

ESTRATTO DI MAPPA CATASTALE CON EVIDENZIATE LE AREE DI INTERVENTO

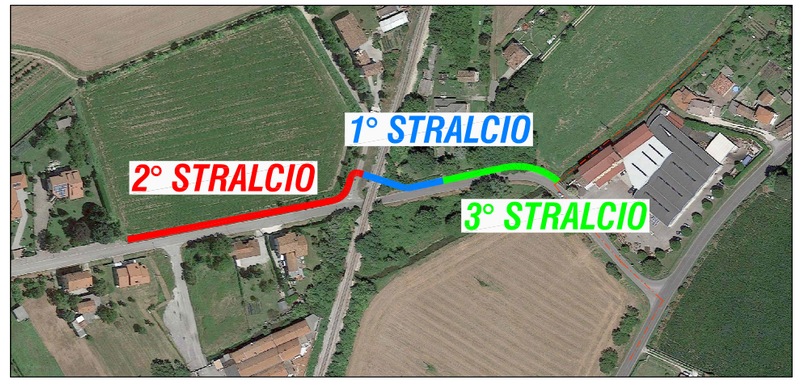

ORTOFOTO DELL'AREA DI INTERVENTO CON INDIVIDUAZIONE DEGLI STRALCI

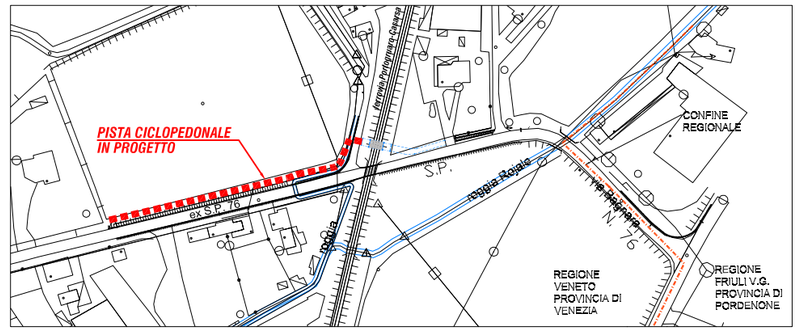

PLANIMETRIA C.T.R.

SEZIONE 1 - PISTA CICLOPEDONALE SU TOMBAMENTO FOSSO

SEZIONE 2 - PISTA CICLOPEDONALE SOPRA ROGGIA

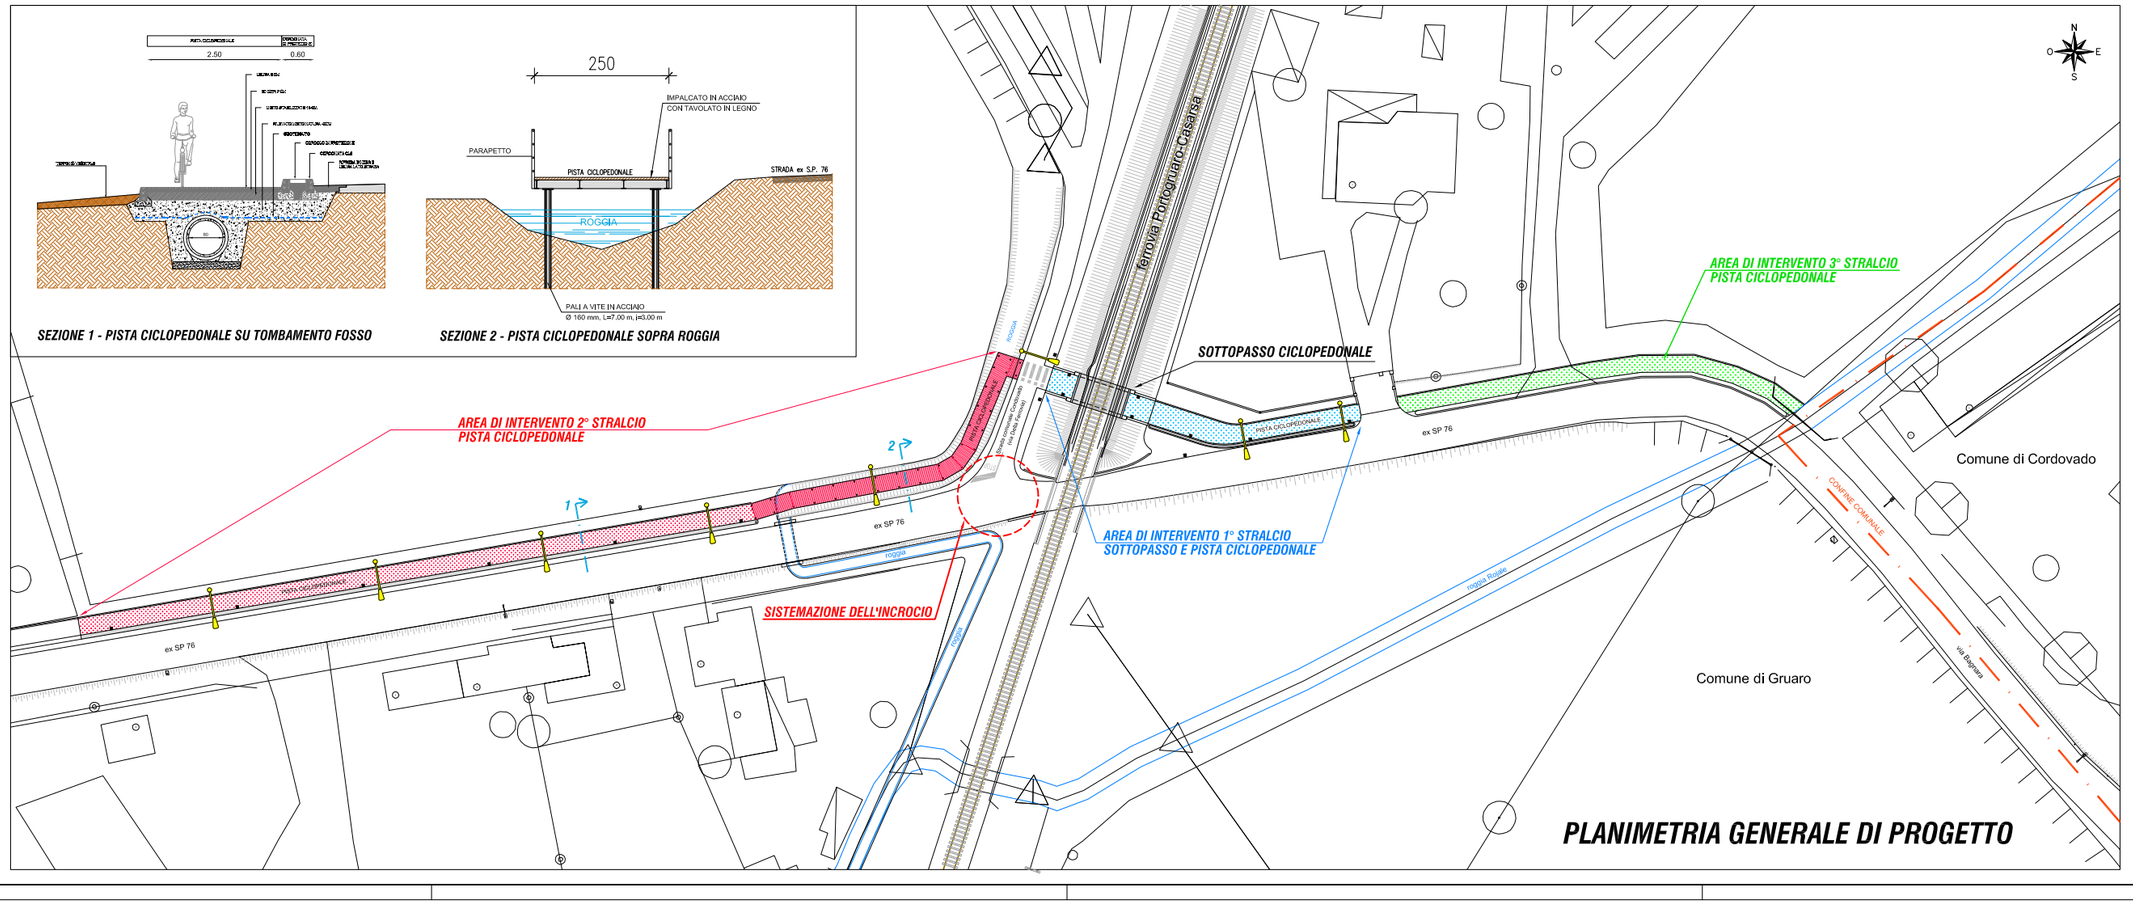

PLANIMETRIA GENERALE DI PROGETTO